
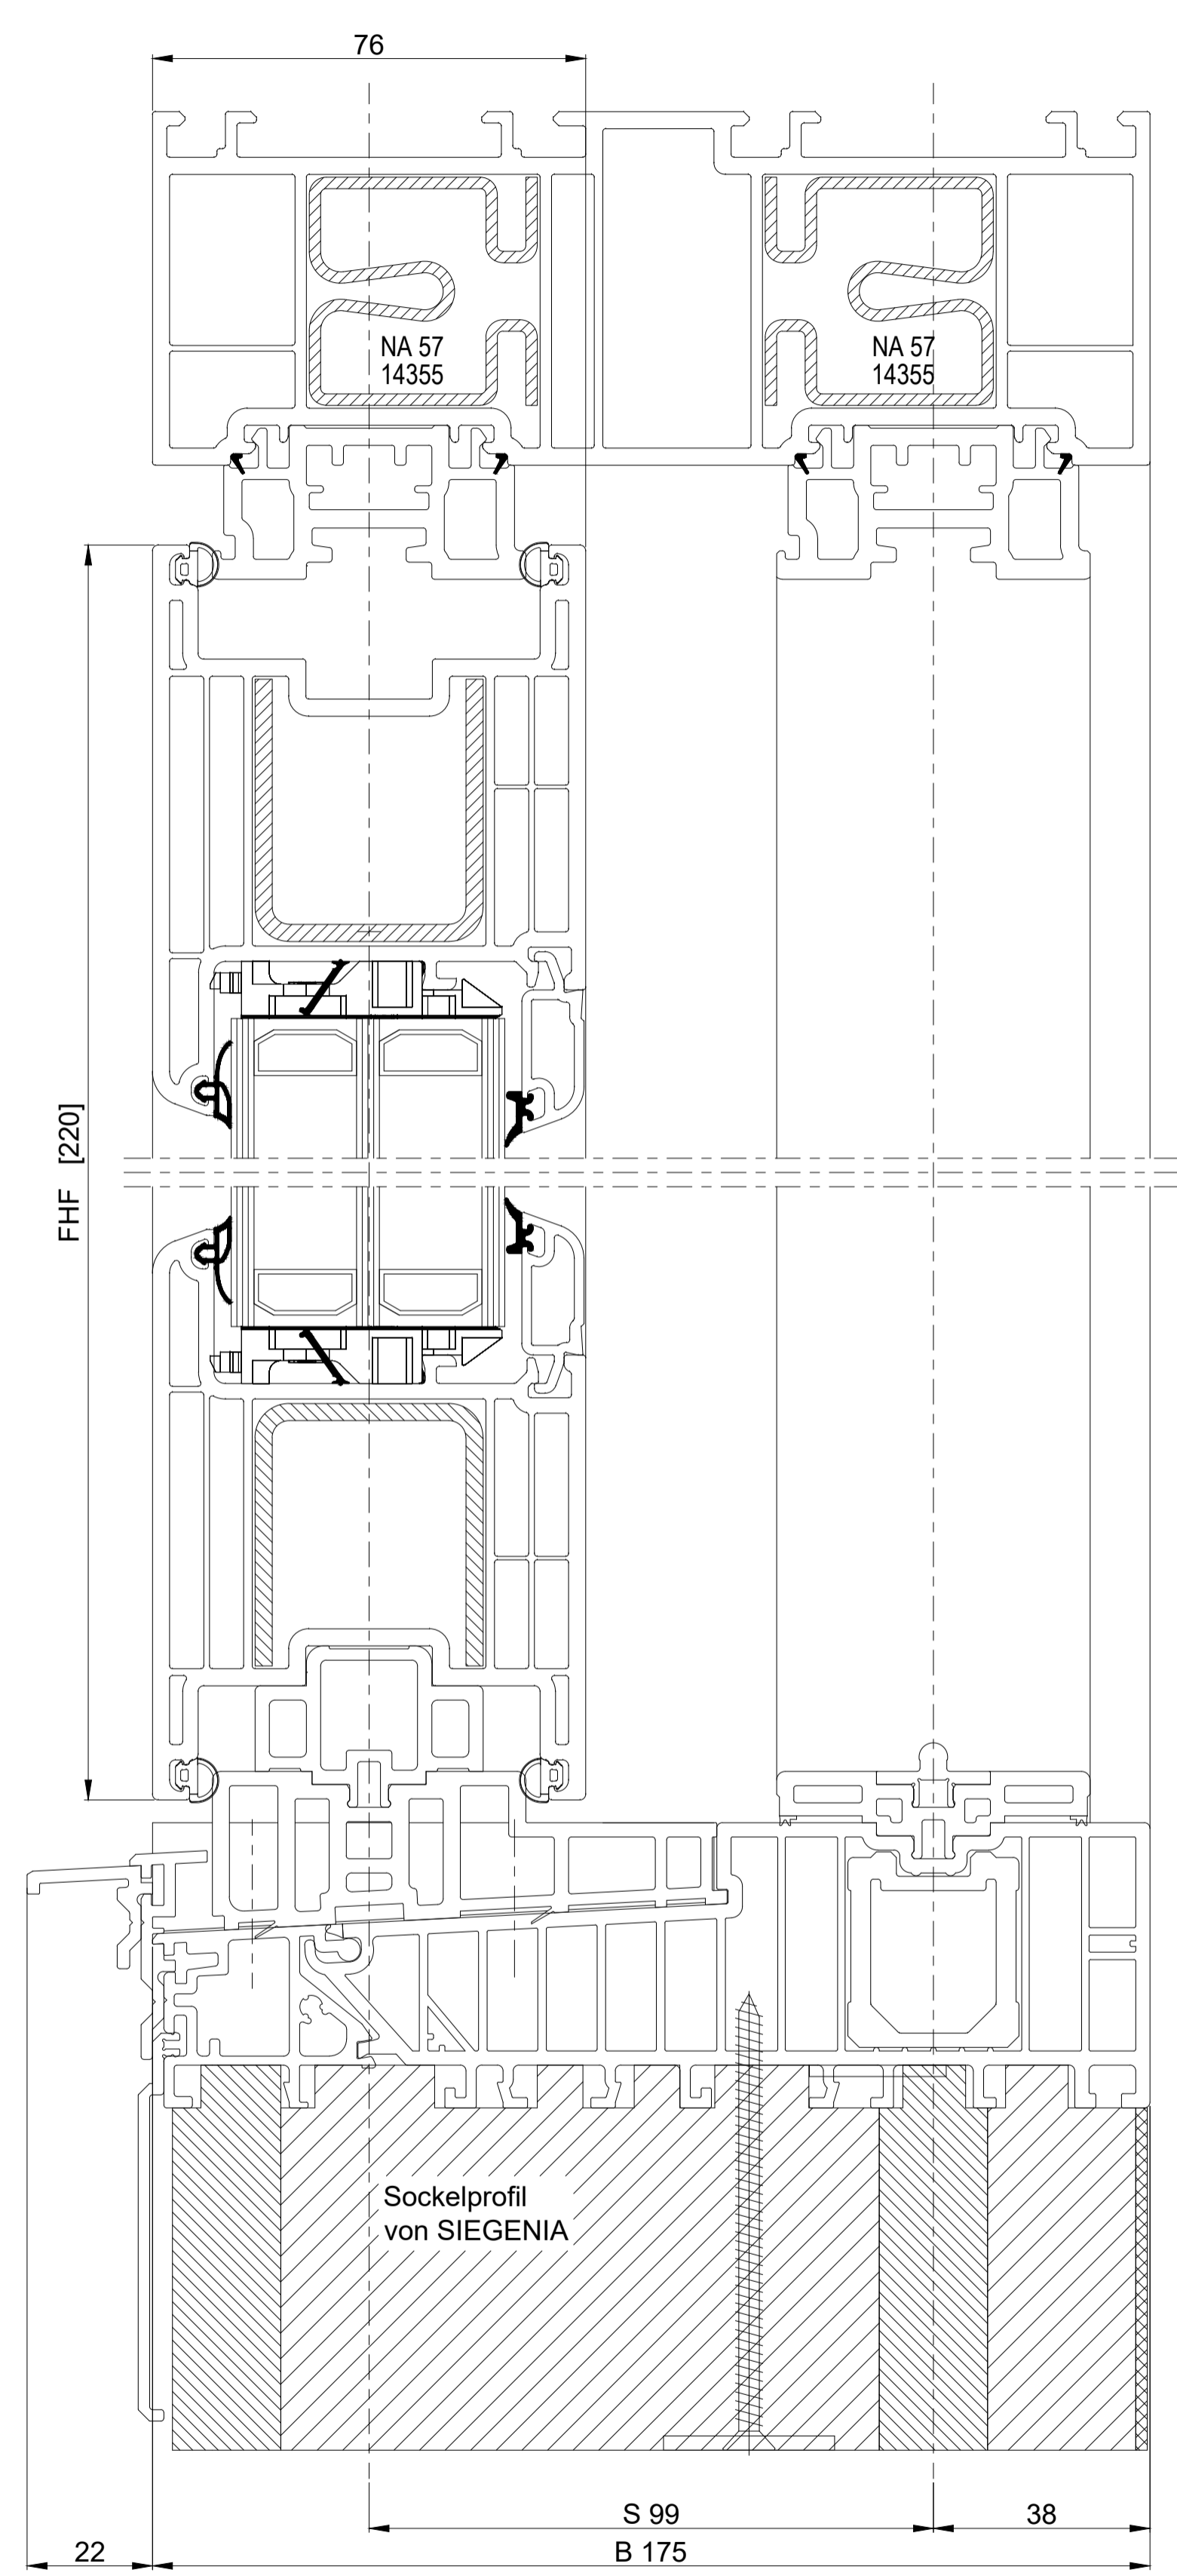


Die Zeichnung und ihr Inhalt sind geistiges Eigentum der Siegenia AG. Die Weitergabe oder die Nachahmung ist ohne schriftliche Genehmigung der Siegenia AG untersagt. Die Zeichnung ist als Entwurf anzusehen. Die Siegenia AG übernimmt keine Haftung für Schäden, die aus der Verwendung der Zeichnung resultieren. Die Zeichnung ist als Entwurf anzusehen. Die Siegenia AG übernimmt keine Haftung für Schäden, die aus der Verwendung der Zeichnung resultieren.

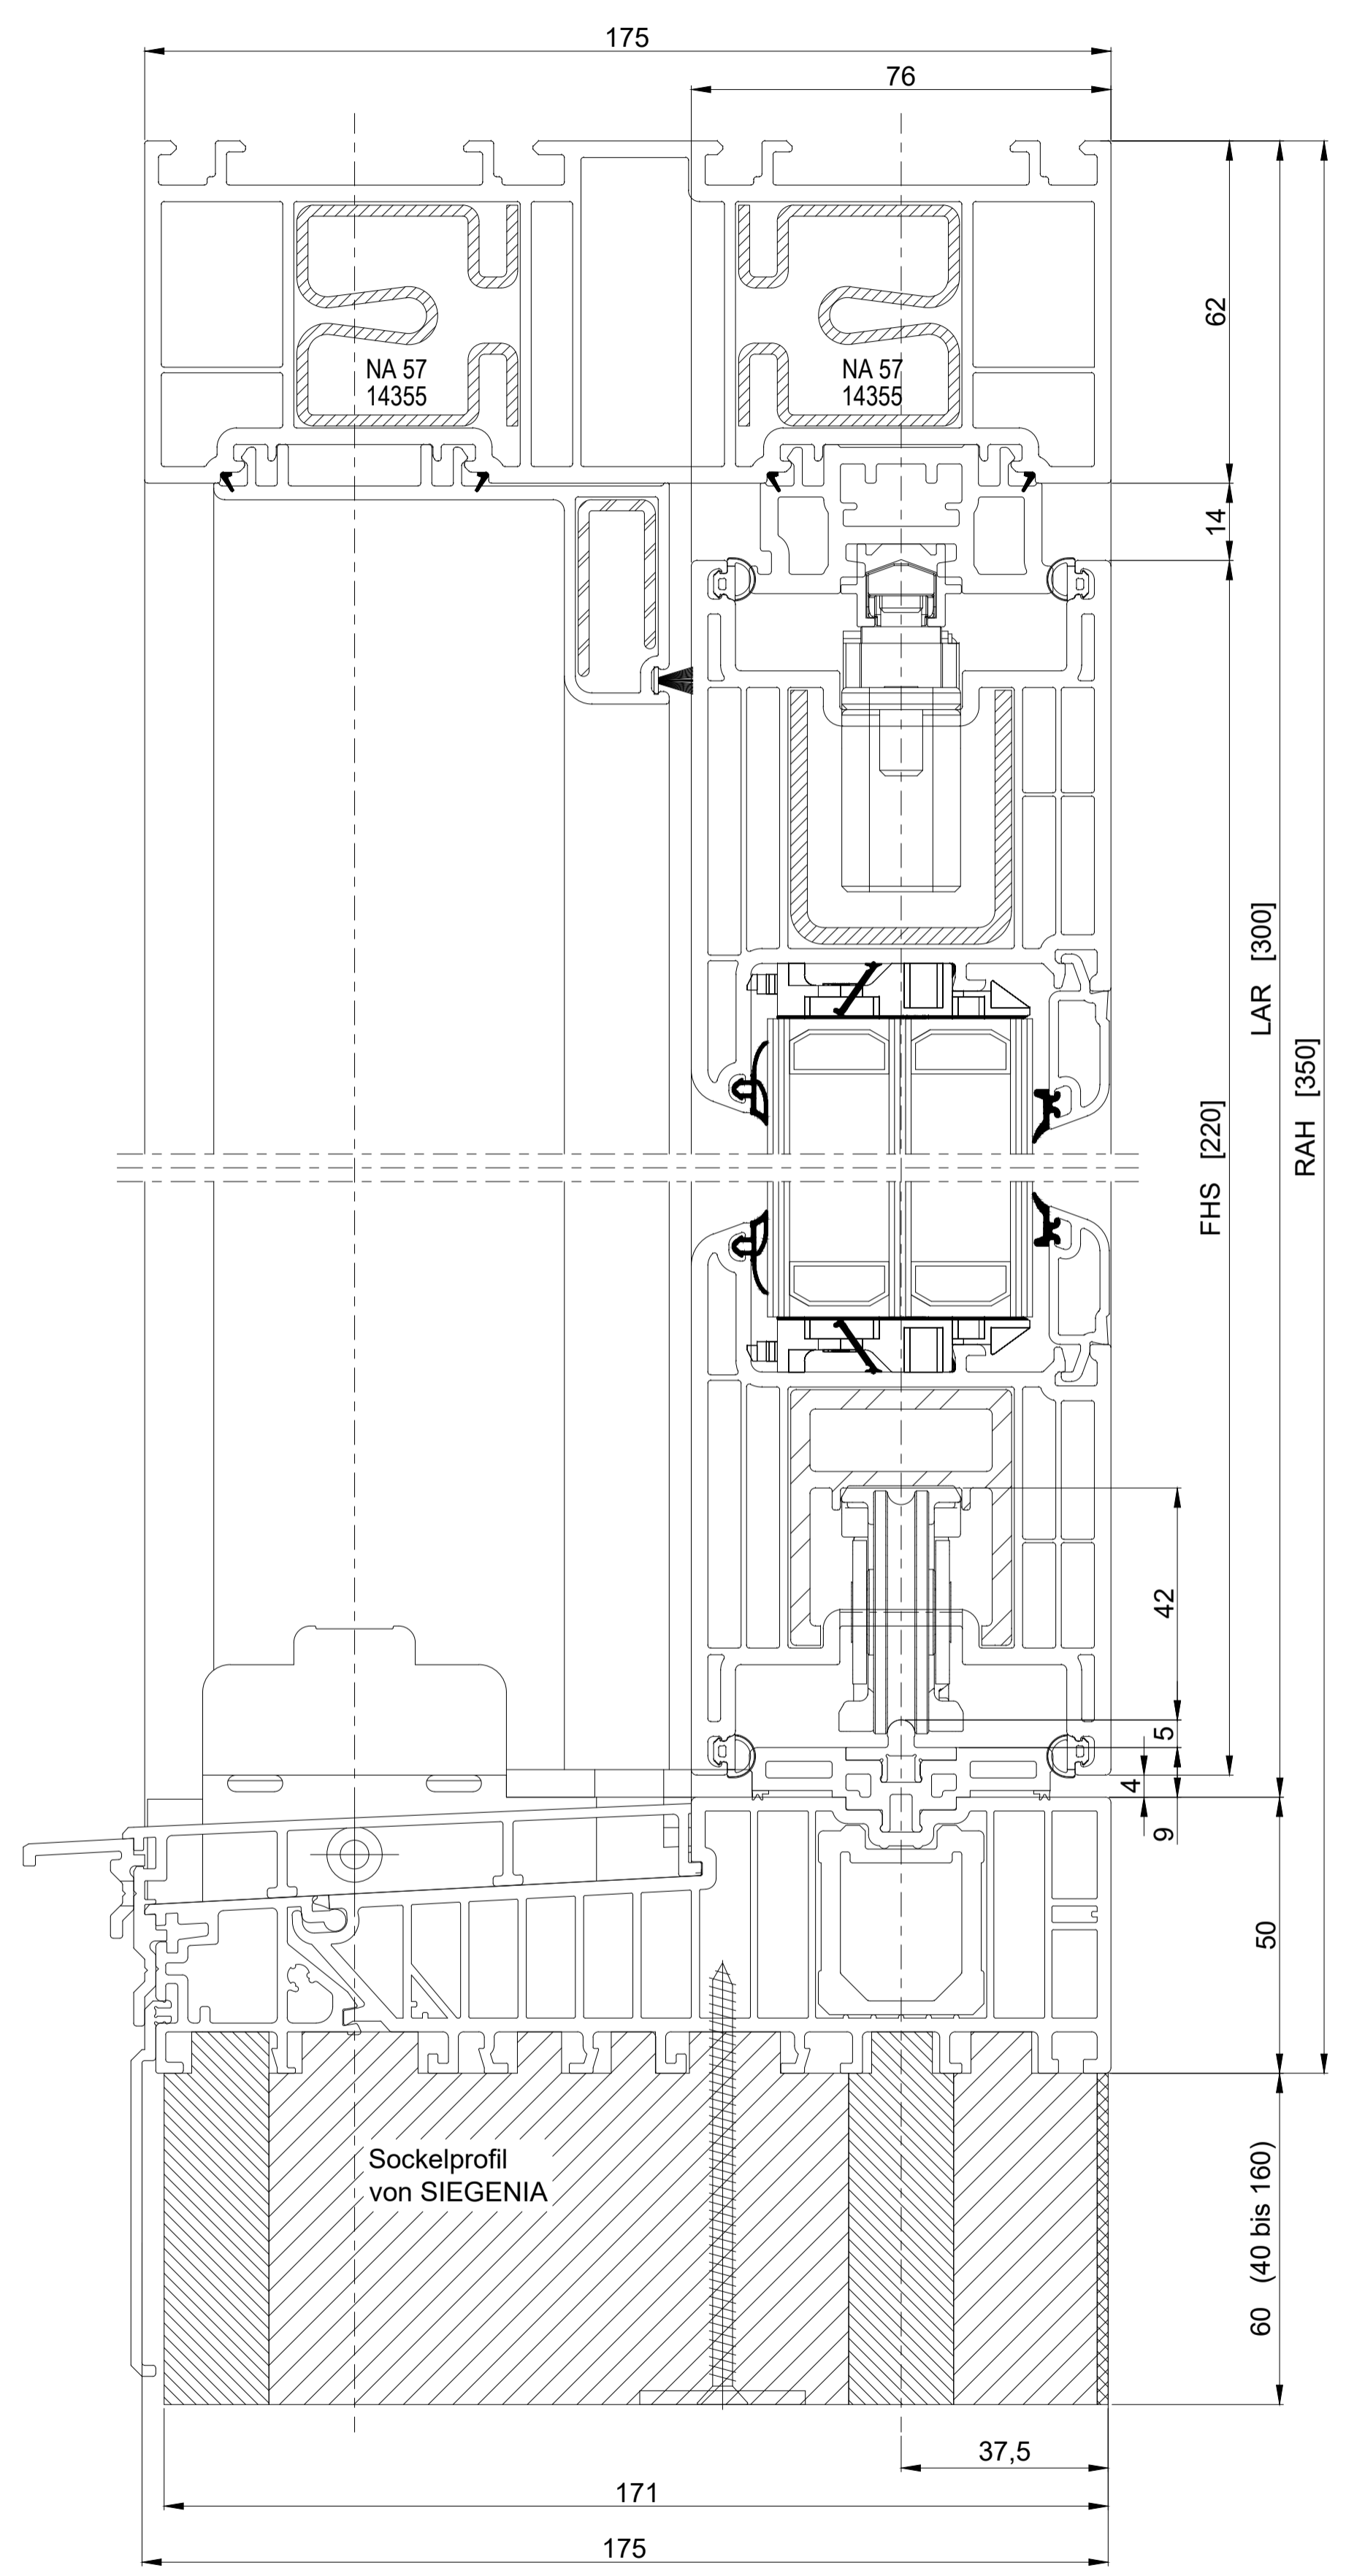


Die Siegenia-Anschlaganleitung ist zu beachten.
 Der Zuschnitt der Profile muß bei der Verwendung der ECO PASS - Bodenschwelle angepasst werden.
 Berechnungsformeln siehe Siegenia-Excel-Berechnungstool.

[...] Maß ändert sich mit Elementgröße.

Empfehlung: Sockelprofil von SIEGENIA

- aus anorganischem Material
- witterungsbeständig und verrottungsfest
- hohe Druck- und Biegefestigkeit
- hohe Dampf- und Wasserdichtigkeit
- sehr gute Wärme- und Schalldämmung

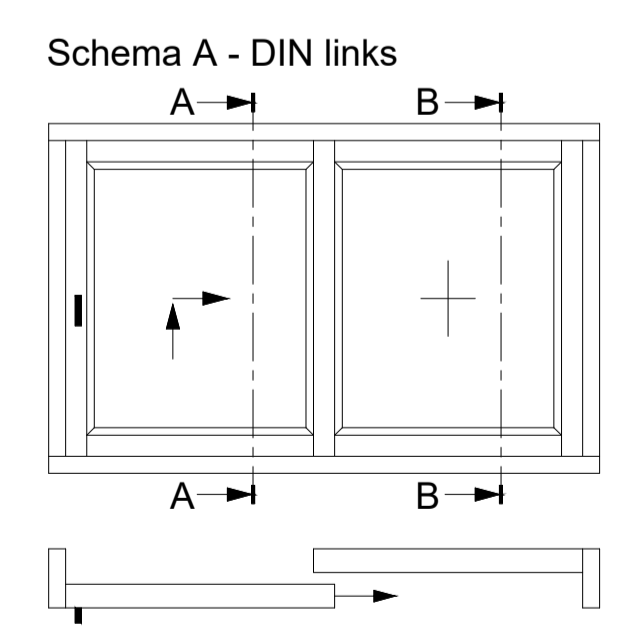

Anzahl Änderung	Neuanlage	BM	SP180057	Gezeichnet	M. Coster	Freigegeben	M. Coster	Datum	08.10.2020
Ident./Werkstoff-Nr.	Werkzeug-Nr.	Gewicht / g	Volumen / mm³	Toleranz / Wärmebehandlung					
---	---	---	---	---					
Ident./Werkstoff-Nr.	Werkstoff	Benennung							
---	---	Konstruktionszeichnung							
Maßstab	Zusatzangabe	Deceuninck HS 476							
1:1	---	Vertikal barrierefrei, Schema A / C / G2 / G3 / K							
Gez.	M. Coster	PDM - Nr.							
Dat.	20.01.2020	H59.HSKFS0002DE							
Freig.	M. Coster	Index							
Dat.	20.01.2021	00							
		Status							
		20							
		Format							
		A1							
		Ersetzt für:							
		Ersetzt durch:							
		Blatt							
		2.1							